

Экспликация зданий и сооружений

Номер на плане	Наименование	Примечание
1	Многоквартирный жилой дом	
2	Котельная	

Ведомость жилых и общественных зданий и сооружений

Номер на плане	Наименование и обозначение	Этажность	Количество		Площадь, м ²		Строительный объем, м ³			
			зданий	квартир	застройки	общая нормируемая	здания	всего		
1	Жилой дом	9	1	94	1043,00	1043,00	-	-	20105,4	20105,4
2	Котельная	1	1	-	54,00	-	-	-	-	-

Ведомость чертежей основного комплекта

Лист	Наименование	Примечание
1	Схема планировочной организации земельного участка	
2	План организации рельефа	
3	План земельных масс	
4	План благоустройства территории	
5	Ситуационный план. М 1:2000	
6	Сводный план сетей инженерно-технического обеспечения	

Технико-экономические показатели

Номер п/п	Наименование	Ед.изм.	Количество	
			В границах участка	В границах благоустройства
1	Площадь отвода земельного участка	м ²	3273,00	
2	Площадь застройки	м ²	1043,00	
3	Процент застройки	%	32	
4	Площадь твердого покрытия	м ²	1649,00	
5	Площадь озеленения	м ²	527,00	
6	Процент озеленения	%	16,10	


Общие указания

- Проектная документация жилого дома разработана на основании градостроительного плана земельного участка; топо-геодезических изысканий; инженерно-геологических изысканий.
- За условную отметку 0,00, соответствующую абсолютной отметке 152,45 принят уровень чистого пола первого этажа жилого дома.
- Система координат-МСК-36
- Система высот-Балтийская.

Условные обозначения

Обозначение	Наименование	Обозначение	Наименование
	Проектируемое здание	$x=519318.04$ $y=1301420.40$	Координаты отвода земельного участка
	Контур подземной автостоянки	$x=519318.04$ $y=1301420.40$	Координаты пересечения осей проектируемого здания
	Движение транспортных средств		буровая скважина и ее номер абсолютная отметка устья
	Граница отвода земельного участка согласно ПЗУ		Граница допустимого размещения зданий и сооружений
	Ремонт покрытия существующего проезда		

10-05-21-ПЗУ			
Многоквартирный, многоэтажный жилой дом со встроенными нежилыми помещениями и подземным паркингом по адресу: г. Воронеж, ул. Одесская, 24			
Изм. кол. у.	Лист	год	Подп. Дата
Руководитель	Задний		08.202
ГИП	Баева Ю.А.		08.202
Выполнил	Воронова		08.202
Проверил	Баева Ю.А.		08.202
Схема планировочной организации земельного участка			Стадия
Схема планировочной организации земельного участка М 1:500			Лист
			Листов
			П 1 6
			ОООПТМ №3
			Формат А2

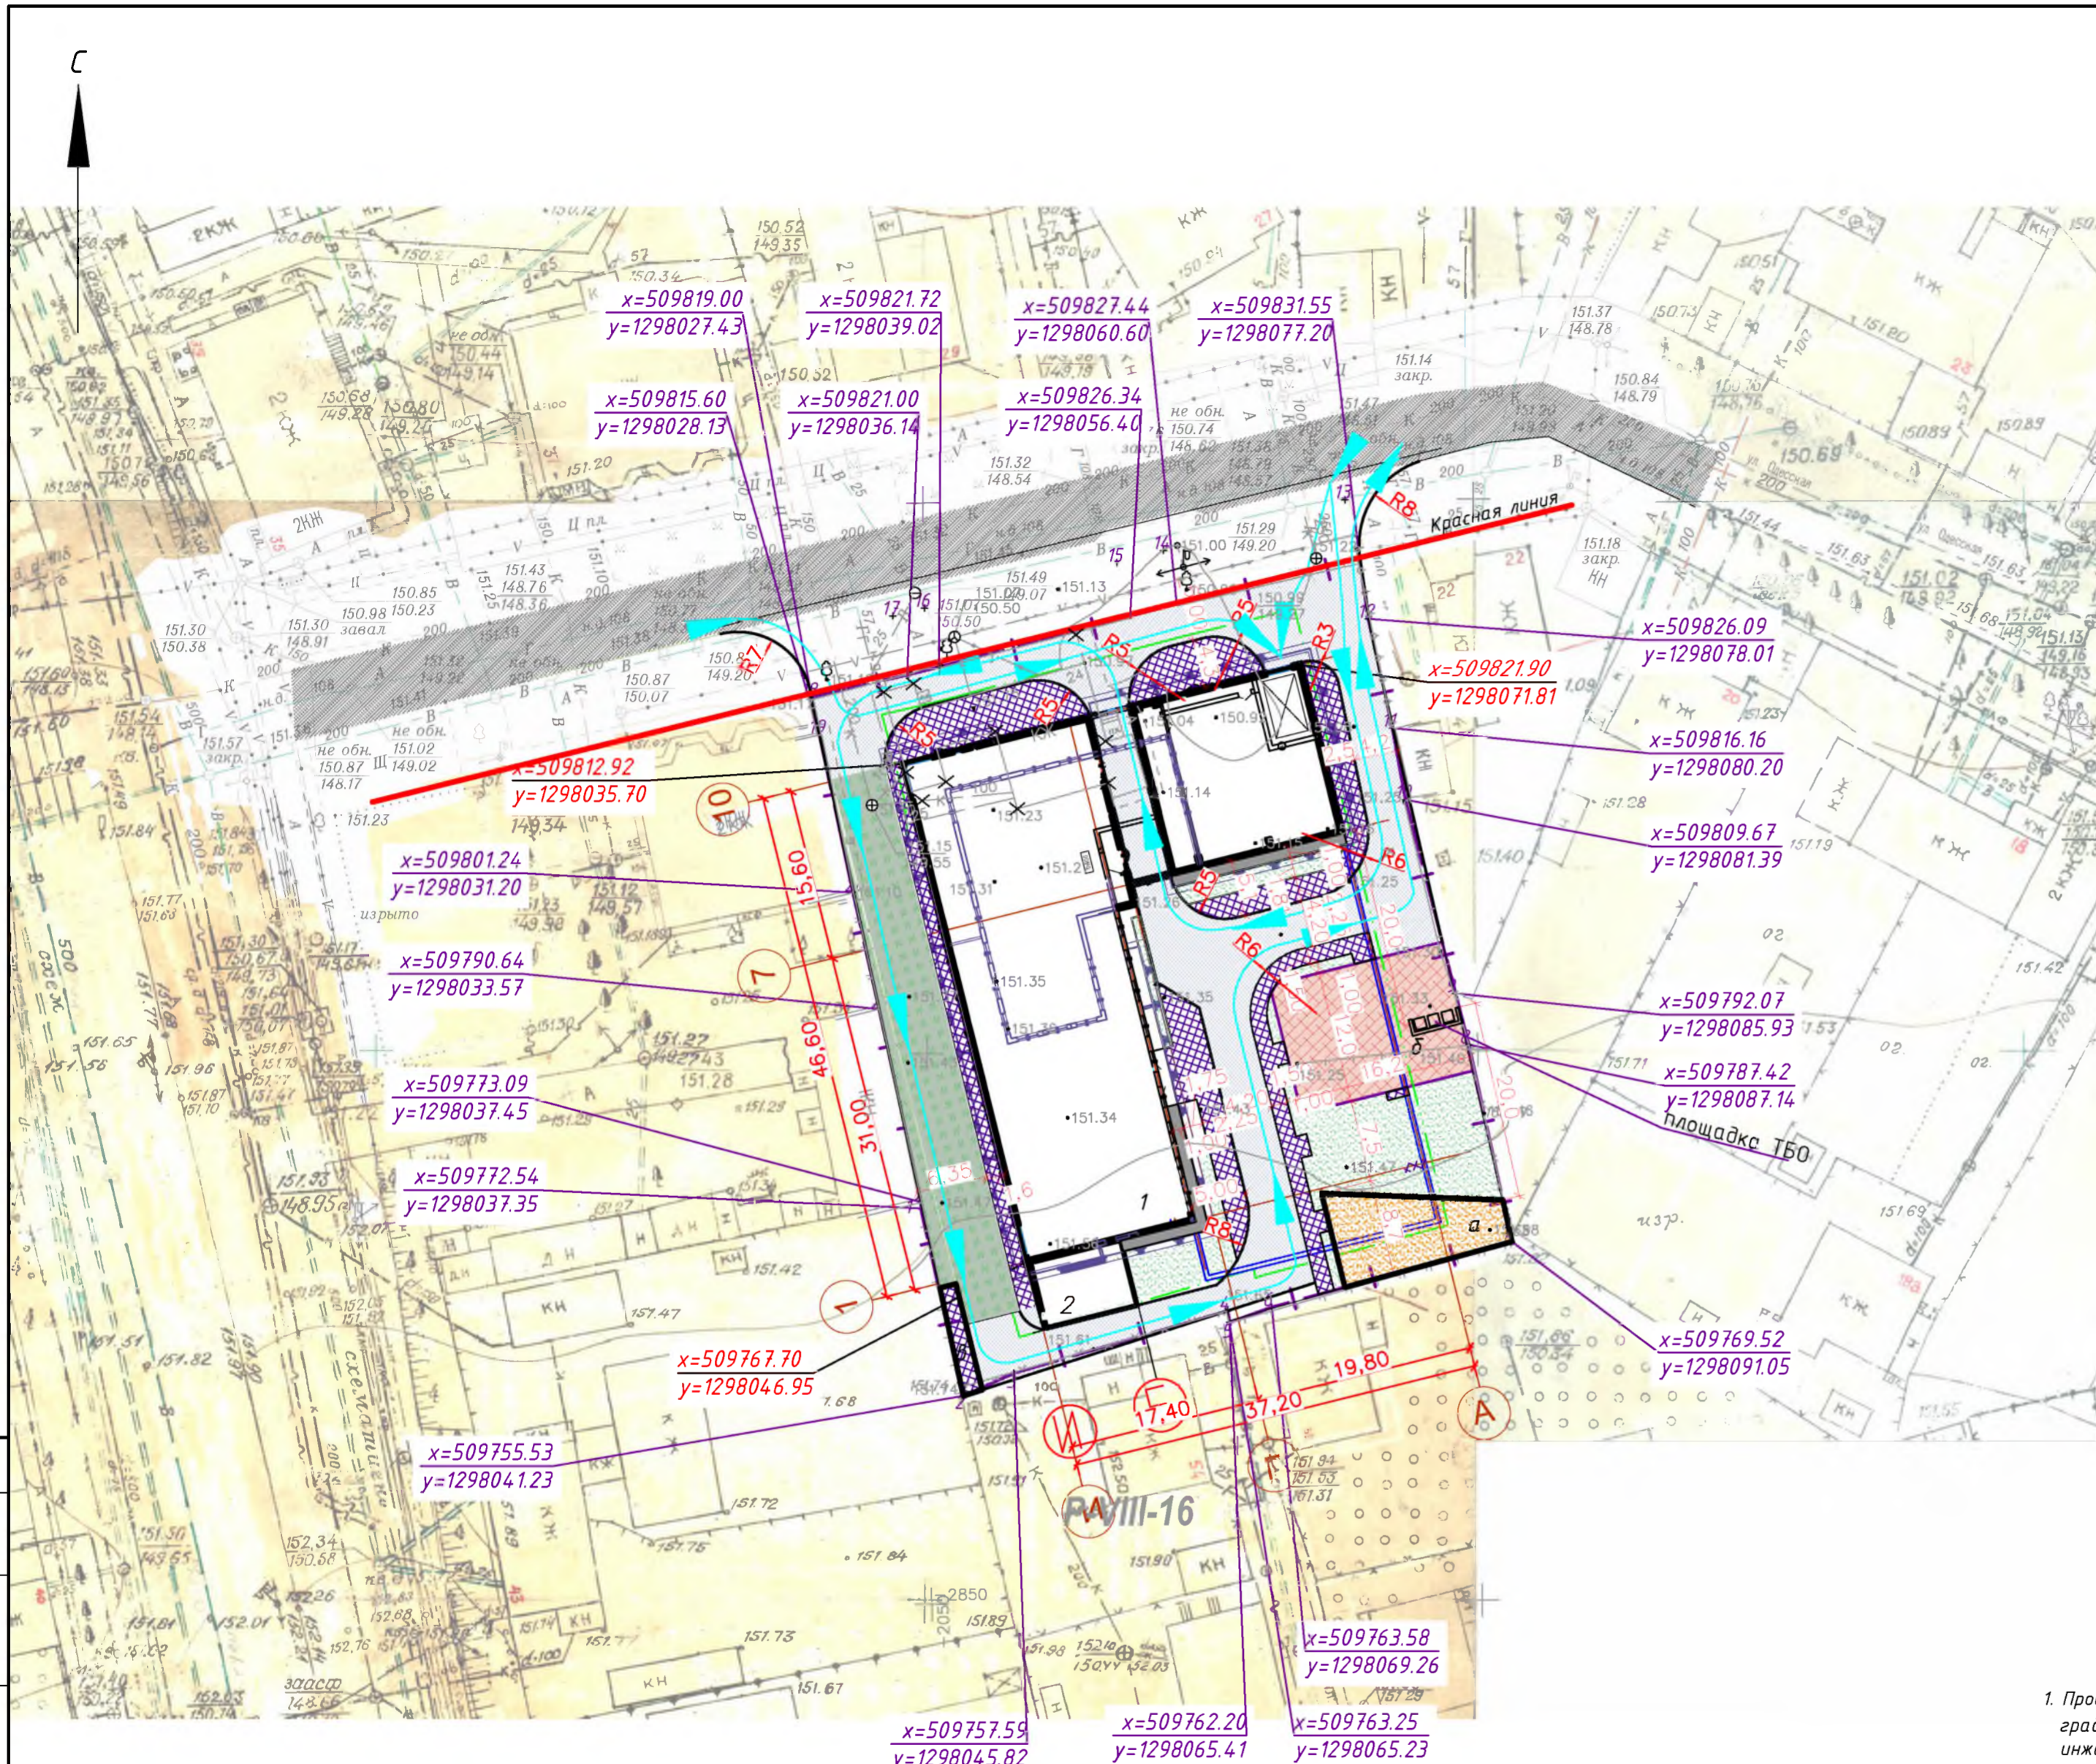

Инв. № подл. Полицейский и адм. инв. №
 Согласовано: